


EQ .05 - BARRAS PARALELAS  
VISTA SUPERIOR

Escala ----- 1/50

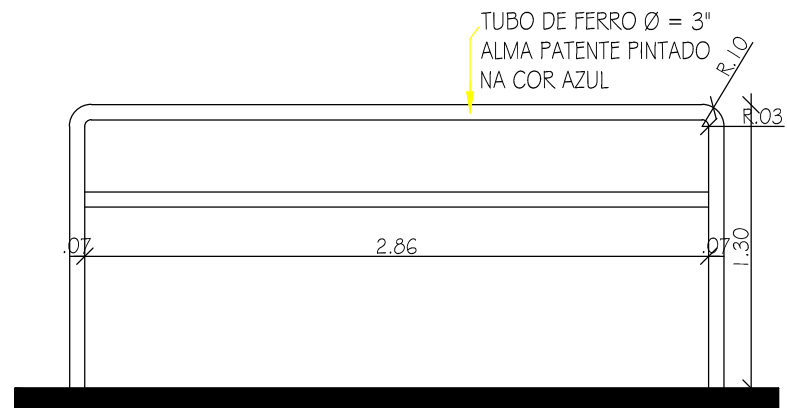

EQ .05 - BARRAS PARALELAS  
ELEVAÇÃO

Escala ----- 1/50