


EQ .02 - PRANCHA DE EXERCÍCIO
VISTA SUPERIOR
Escala ----- 1/50

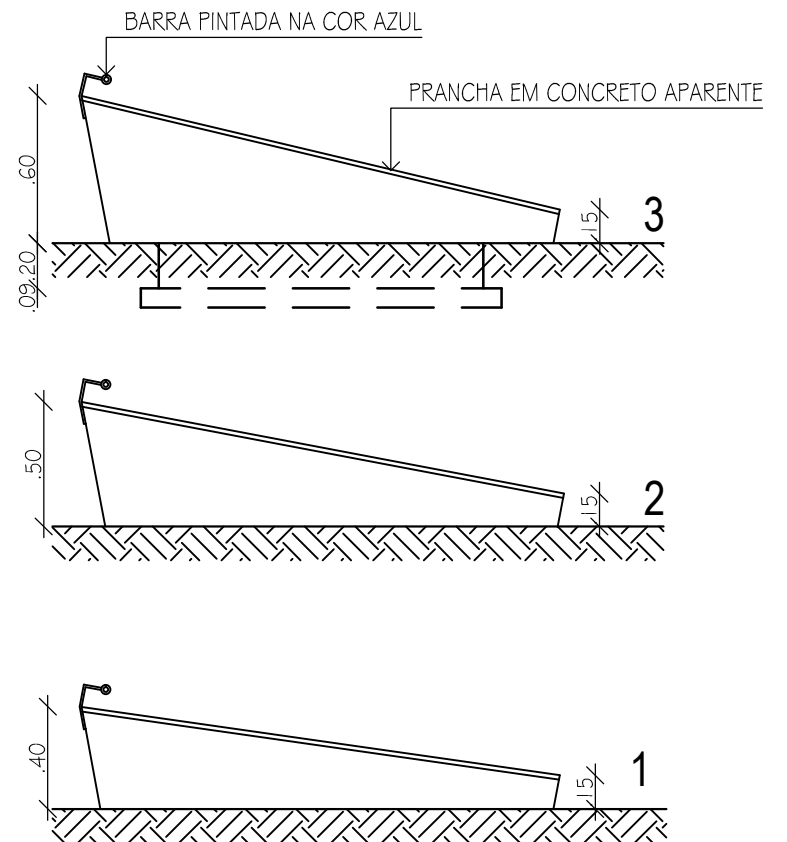

EQ. 02 - PRANCHA DE EXERCÍCIO
ELEVAÇÕES
Escala ----- 1/50